

Условные обозначения:

- участок строительства автомобильной дороги
- границы земельных участков

Технические параметры:

Категория автомобильной дороги - Магистральная улица общегородского значения 2-го класса - регулируемого движения
 Длина участка строительства - 3,202 км
 Ширина проезжей части - 15 (3,75+3,75+3,75+3,75) м


						35-ТКР-3.1-09			
						Строительство дороги дублера ул. Карачижской (от дома №79/1 по пр-ту Ст. Димитрова до ул. Калинина) в Советском районе г. Брянска			
Изм.	Кол.	Лист	Индок	Подп.	Дата	Автомобильная дорога	Стадия	Лист	Листов
Разраб.		Бровков		<i>[Signature]</i>	10.22		П	-	1
Провер.		Левкович		<i>[Signature]</i>	10.22				
ГИП		Левкович		<i>[Signature]</i>	10.22				
Н.контр.		Ульянова		<i>[Signature]</i>	10.22	Карта-схема размещения линейного объекта	ООО «Проект-Сервис»		

Согласовано

Взам. инв. №

Подп. и дата

Инв.№ подл.

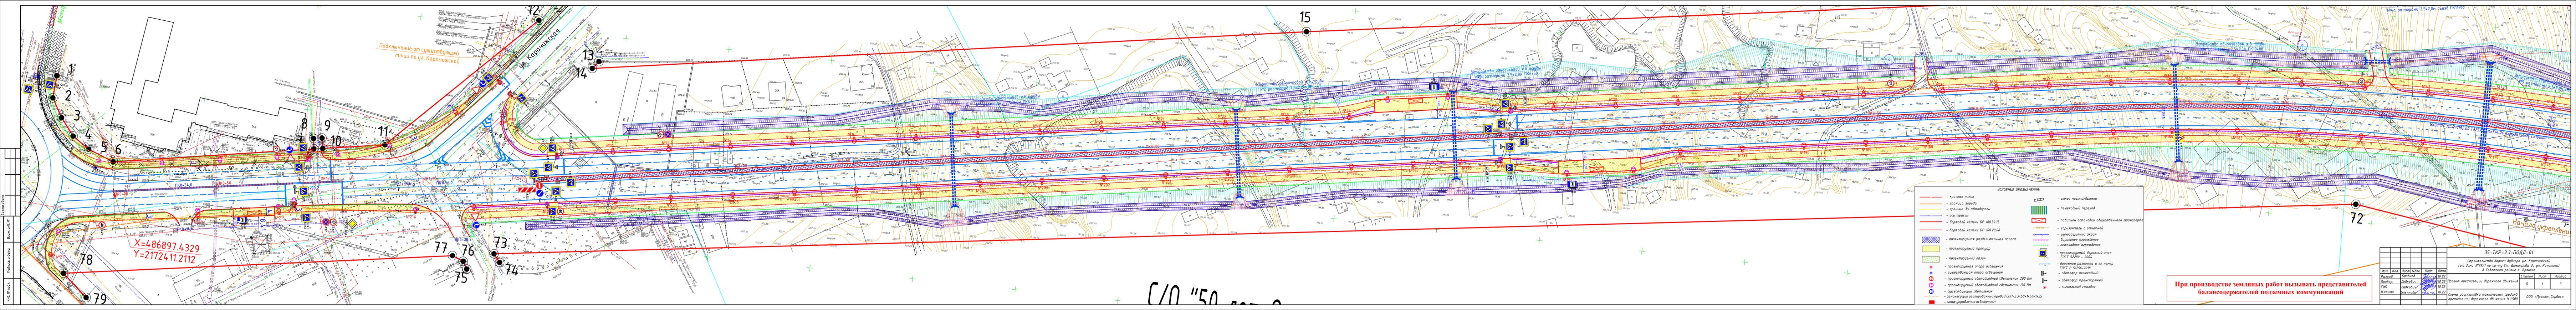

Подключение от существующей линии по ул. Карачинской

X=486897.4329
Y=2172411.2112

- УСЛОВНЫЕ ОБОЗНАЧЕНИЯ:**
- красная линия
 - граница города
 - граница ЗУ автостоянки
 - ось трассы
 - бортовой камень БР 100.30.15
 - бортовой камень БР 100.20.08
 - проектируемая разделительная полоса
 - проектируемый тротуар
 - проектируемый газон
 - проектируемая опора освещения
 - существующая опора освещения
 - проектируемый светодиодный светильник 200 Вт
 - проектируемый светодиодный светильник 150 Вт
 - существующий светильник
 - самонесущий изолированный провод СИП-2 3x50-1x50-1x25
 - шкафы управления освещением
 - откос насыпи/выемки
 - пешеходный переход
 - павильон остановки общественного транспорта
 - горизонталь с отметкой
 - шумозащитный экран
 - барьерное ограждение
 - пешеходное ограждение
 - проектируемый дорожный знак ГОСТ 52290 - 2004
 - дорожная разметка и ее номер ГОСТ Р 51256-2018
 - светофор пешеходный
 - светофор транспортный
 - сигнальный столбик


При производстве земляных работ вызывать представителей балансодержателей подземных коммуникаций

35-ТКР-3.3-ПОДД-01			
Строительство дороги дублера ул. Карачинской (от дома №79/1 по пр-ту Ст. Димитрова до ул. Калинин) в Советском районе г. Брянска			
Изм.	Кол.	Лист	Дата
Разработ.	Бриков	10.22	10.22
Проект.	Лыкович	10.22	10.22
ГИП	Лыкович	10.22	10.22
Исполн.	Чайков	10.22	10.22

Статус	Лист	З
Проект организации дорожного движения	1	3

Схема расстановки технических средств организации дорожного движения И 1500

ООО «Проект-Сервис»

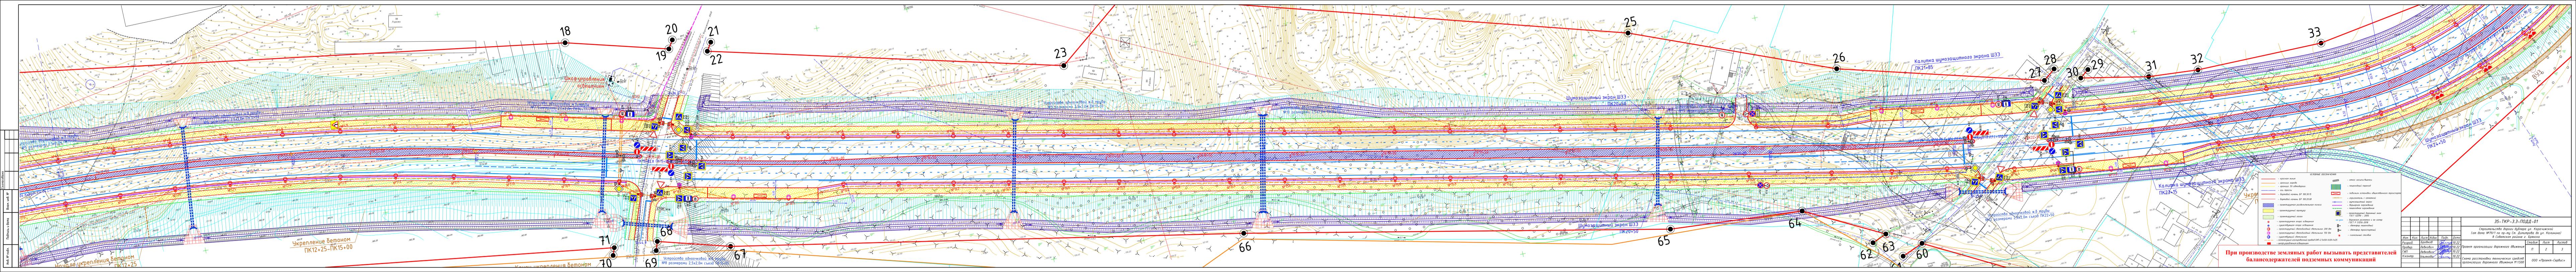

Условные обозначения


35-ТКР-3.3-ПОДД-01



Проект организации дорожного движения

Стация	Лист	Лист
1	2	3

Схема расстановки технических средств организации дорожного движения М 1500

ООО «Проект-Сервис»

При производстве земляных работ вызывать представителей балансодержателей подземных коммуникаций

